

Note

Det er entreprenørens ansvar selv at kontrollere alle mål og evt. materialer på stedet.

Nyt varmt og koldt brugsvand føres i bitrappe og trækkes ind i hvert badeværelse. Føres under loft og brus, håndvask og toilet som synlig installation i rustfri rør.
Cirkulation ved tilslutning under loft til varmt vands stigstreng i køkken på 3. sal.

Der henvises til generel note (59)7.00 og radiator liste (59)7.01


Signaturforklaring

- FS Ny faldstamme
- Koblingsledninger, nedføringer
- ⊗ BK Ny brugsvand, koldt stigstreng
- ⊗ BV Ny brugsvand, varmt stigstreng
- ⊗ BC Ny brugsvand, cirkulation stigstreng
- WC Toilet
- BR Brus
- KV Køkkenvask
- HV Håndvask
- VM Vaskemaskine
- TT Tørretumbler
- GA Gulv afløb
- Radiator
- VF Varmerør, frem
- VR Varmerør, retur
- ··· — Brugsvand cirkulation
- ··· — Brugsvand varm
- ··· — Brugsvand kold
- — — — — Varmerør frem
- ··· — — — — — Varmerør retur

FALKON A/S
RÅDGIVENDE INGENIØRER

Tegn. / Godk. CR/TKH / FG
Dato 08-07-2013
Rev. dato
Mål 1:50

Tegn. nr. (59)3.46

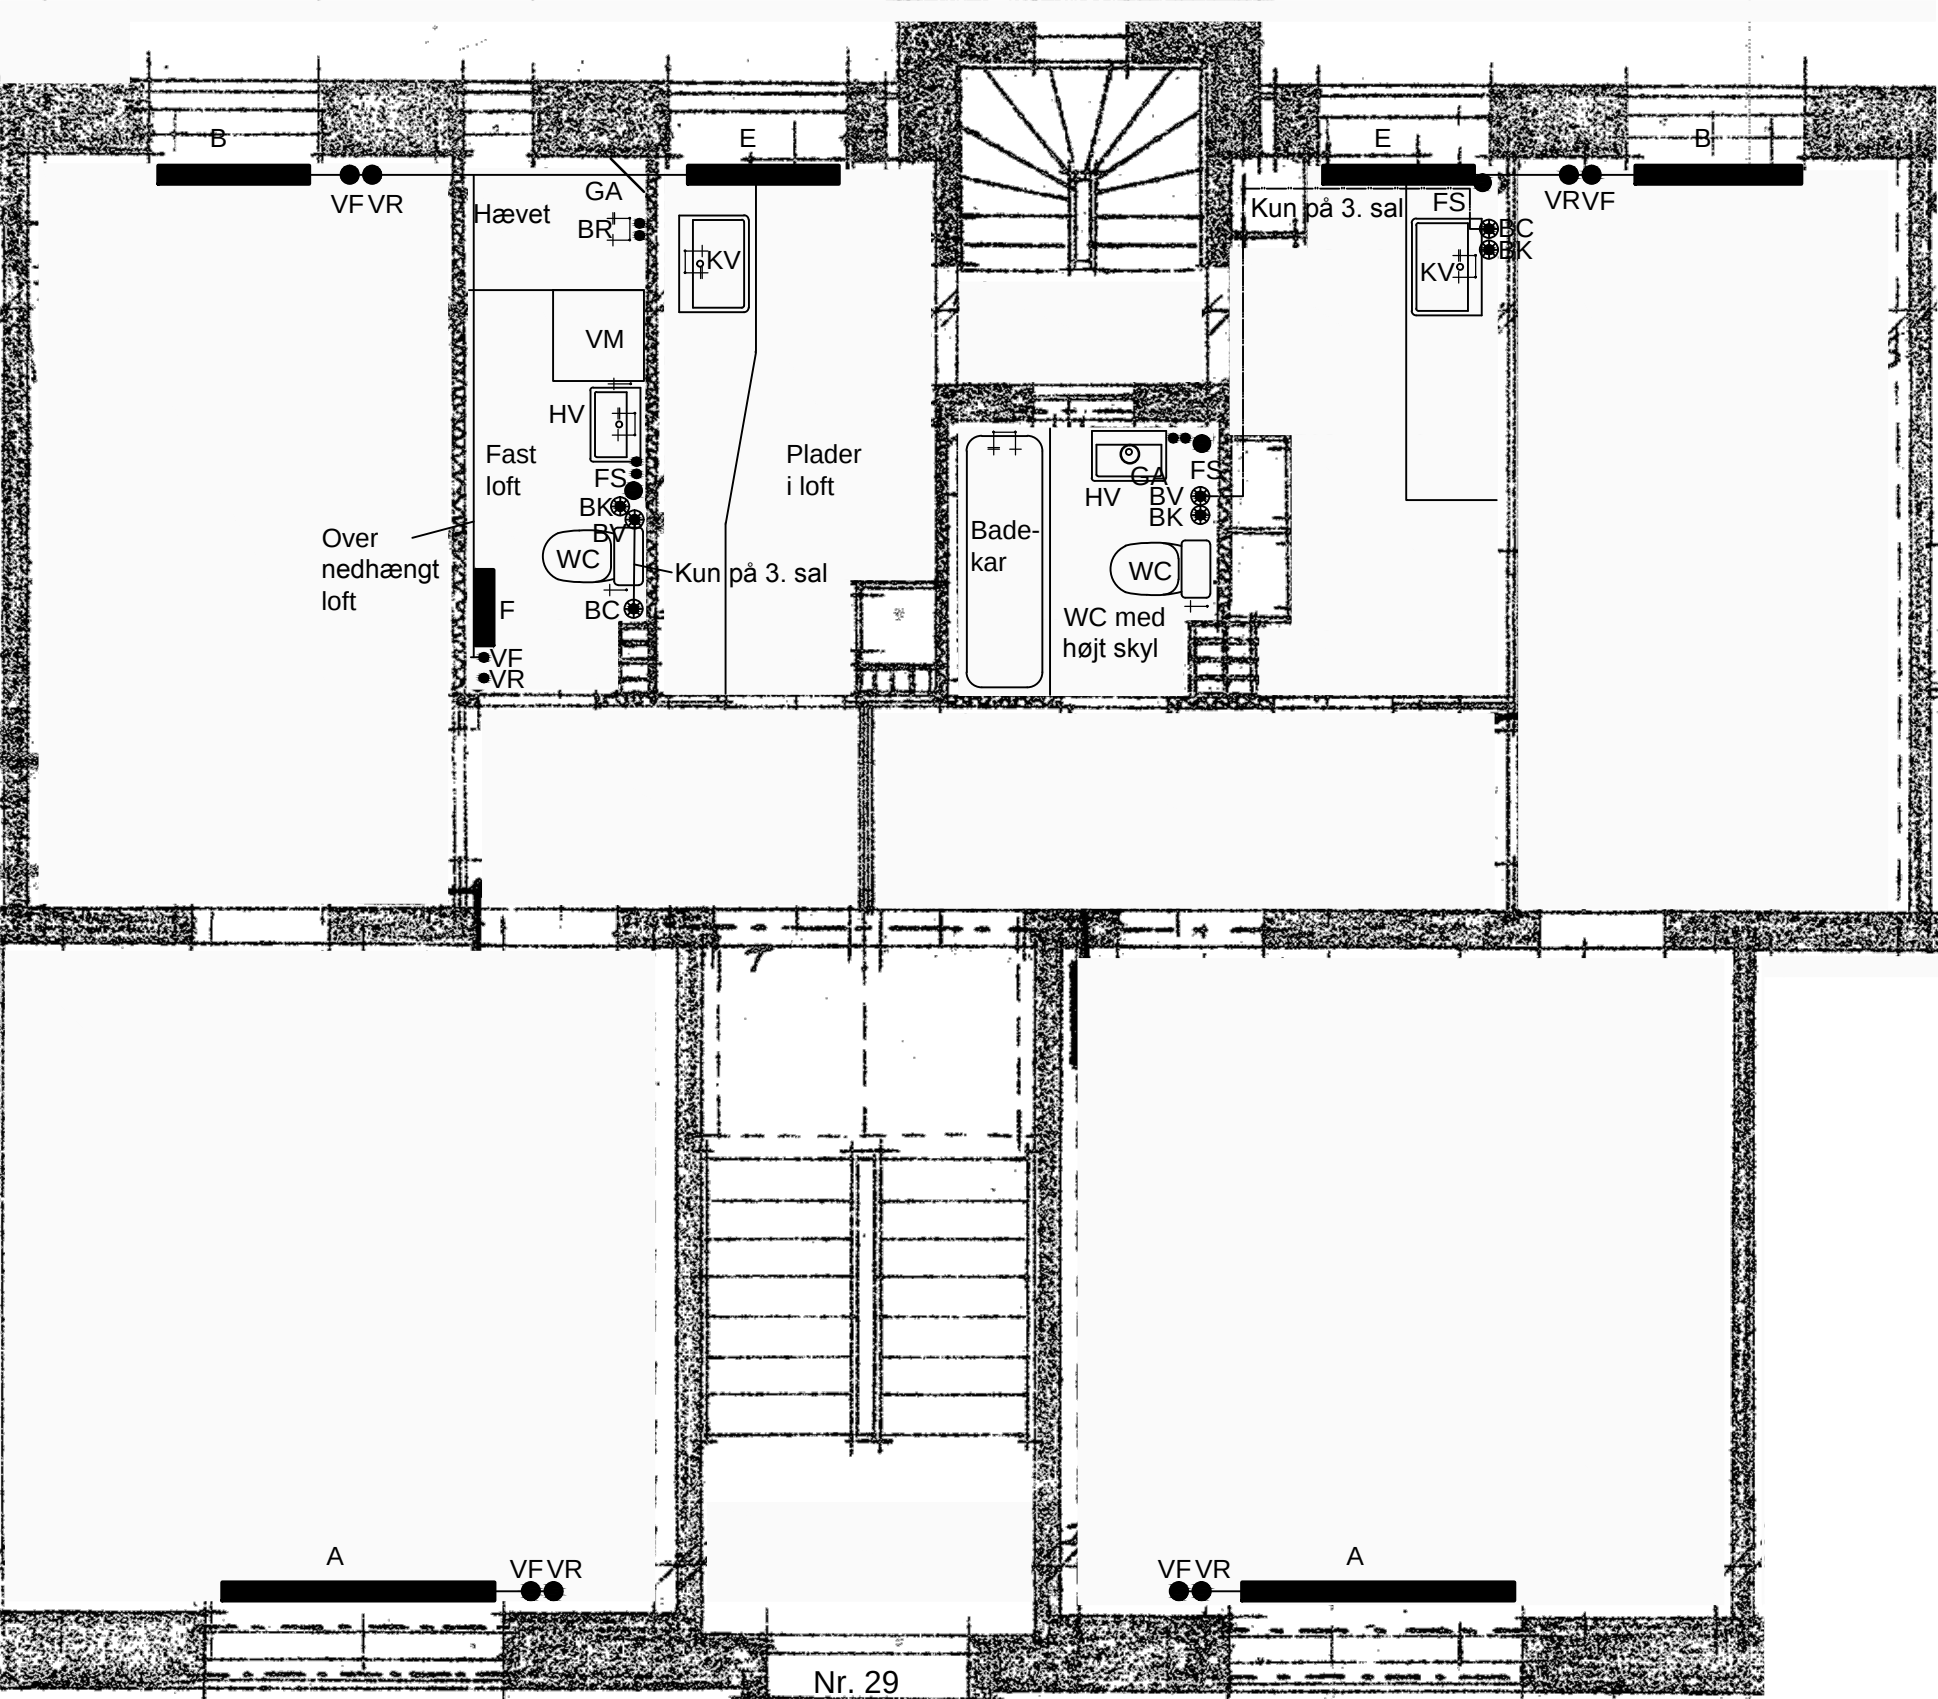

Sags nr. 11591
Sag Gl. Jernbanevej 43-47 m.fl.
Bygherre A/B Ved Valby Station
Matr. nr. 111 Valby
Emne Fremtidige forhold Vand, afløb, varme
Tofttegårds Allé 29, 1.-4. sal