


Note

Det er entreprenørens ansvar selv at kontrollere alle mål og evt. materialer på stedet.

Der henvises til generel note (59)7.00 og radiator liste (59)7.01

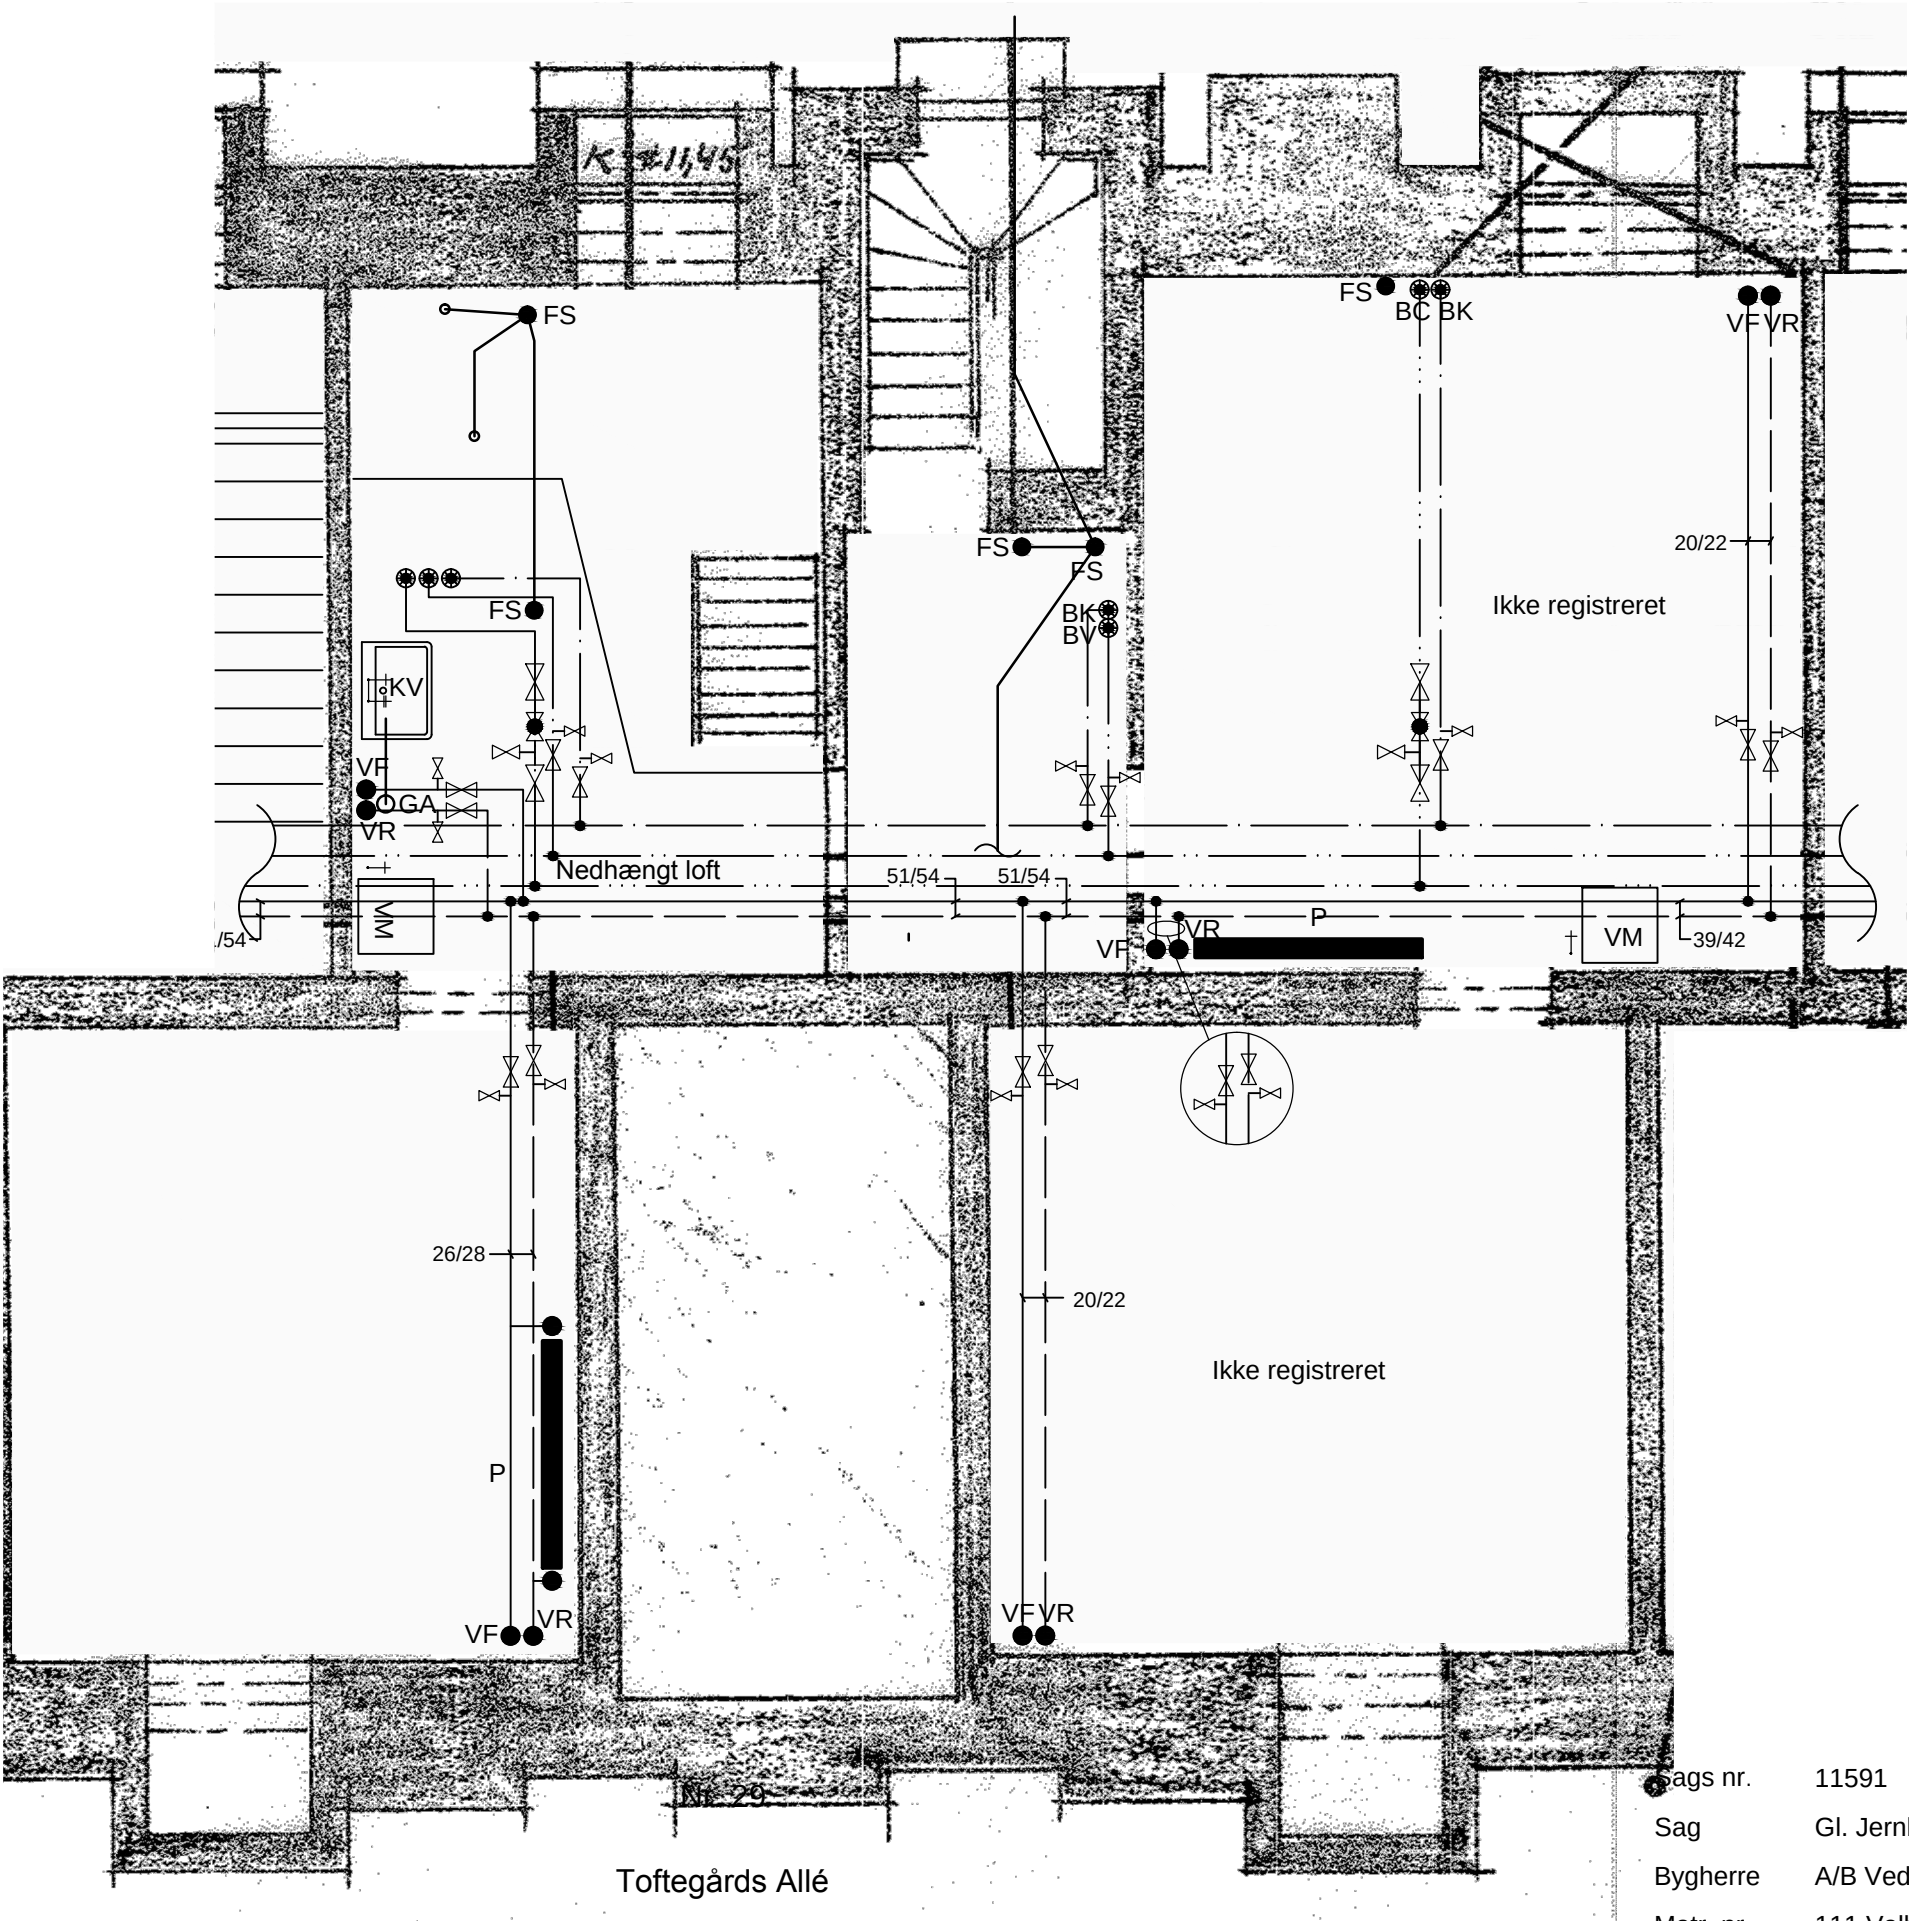

Signaturforklaring

- FS Ny faldstamme
- Koblingsledninger, nedføringer
- BK Ny brugsvand, koldt stigstreng
- BV Ny brugsvand, varmt stigstreng
- BC Ny brugsvand, cirkulation stigstreng
- WC Toilet
- BR Brus
- KV Køkkenvask
- HV Håndvask
- VM Vaskemaskine
- TT Tørretumbler
- GA Gulv afløb
- Radiator
- VF Varmerør, frem
- VR Varmerør, retur
- Brugsvand cirkulation
- Brugsvand varm
- Brugsvand kold
- Varmerør frem
- Varmerør retur

FALKON A/S
RÅDGIVENDE INGENIØRER

Tegn. / Godk. CR/TKH / FG
Dato 08-07-2013
Rev. dato
Mål 1:50

Sags nr. 11591
Sag Gl. Jernbanevej 43-47 m.fl.
Bygherre A/B Ved Valby Station
Matr. nr. 111 Valby
Emne Fremtidige forhold
Toftengårds Allé 29, kælder

Tegn. nr. (59)3.40