


Note

Det er entreprenørens ansvar selv at kontrollere alle mål og evt. materialer på stedet.

Cirkulation ved tilslutning under loft til varmt vands stigstreng i køkken på 3. sal.

Der henvises til generel note (59)7.00 og radiator liste (59)7.01

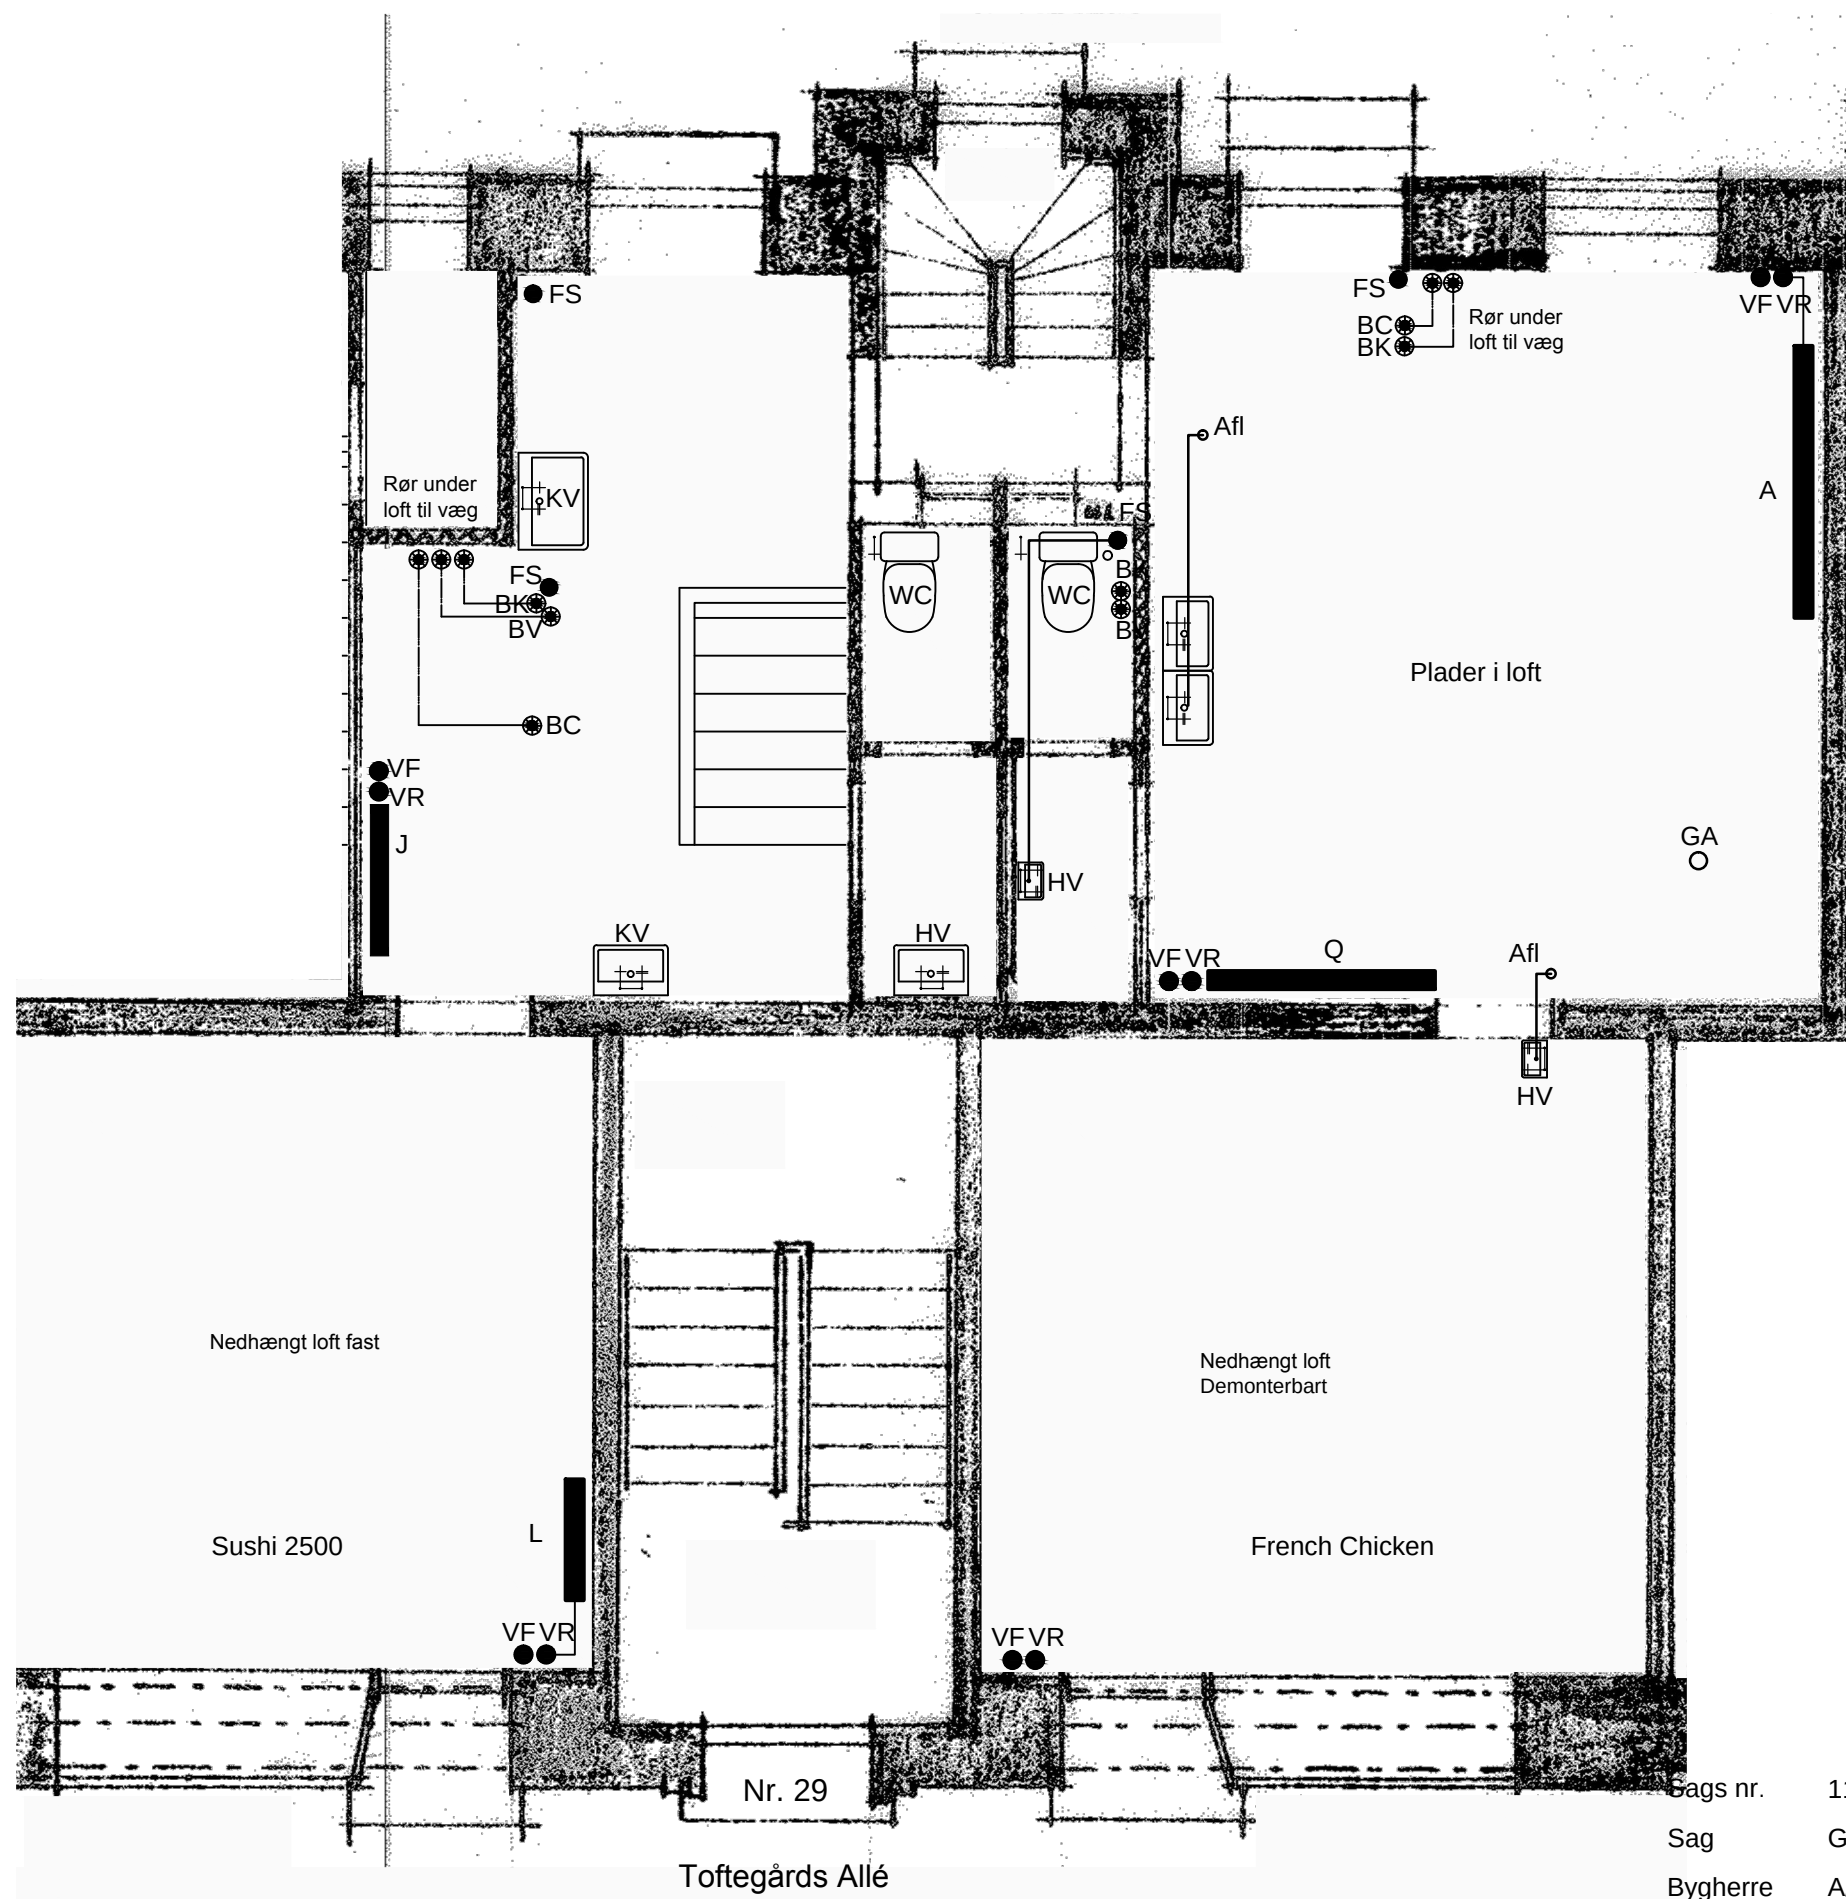

Signaturforklaring

●	FS	Ny faldstamme
•		Koblingsledninger, nedføringer
⊗	BK	Ny brugsvand, koldt stigstreng
⊗	BV	Ny brugsvand, varmt stigstreng
⊗	BC	Ny brugsvand, cirkulation stigstreng
○	WC	Toilet
	BR	Brus
	KV	Køkkenvask
	HV	Håndvask
	VM	Vaskemaskine
	TT	Tørretumbler
○	GA	Gulvafløb
■		Radiator
●	VF	Varmerør, frem
●	VR	Varmerør, retur
— · — · —		Brugsvand cirkulation
— · — · —		Brugsvand varm
— · — · —		Brugsvand kold
— — — —		Varme frem
- - - - -		Varme retur

FALKON A/S 
RÅDGIVENDE INGENIØRER

Tegn. / Godk. CR/TKH / FG
Dato 08-07-2013
Rev. dato
Mål 1:50

Sags nr. 11591
Sag Gl. Jernbanevej 43-47 m.fl.
Bygherre A/B Ved Valby Station
Matr. nr. 111 Valby
Emne Fremt. forhold
Toftegårds Allé 29, stuen

Tegn. nr. (59)3.41