


Note
Det er entreprenørens ansvar selv at kontrollere alle mål og evt. materialer på stedet.

Nyt varmt og koldt brugsvand føres i bitrappe og trækkes ind i hvert badeværelse. Føres under loft og brus, håndvask og toilet som synlig installation i rustfri rør.

Cirkulation ved tilslutning under loft til varmt vands stigstreng i køkken på 3. sal.

Der henvises til generel note (59)7.00 og radiator liste (59)7.01

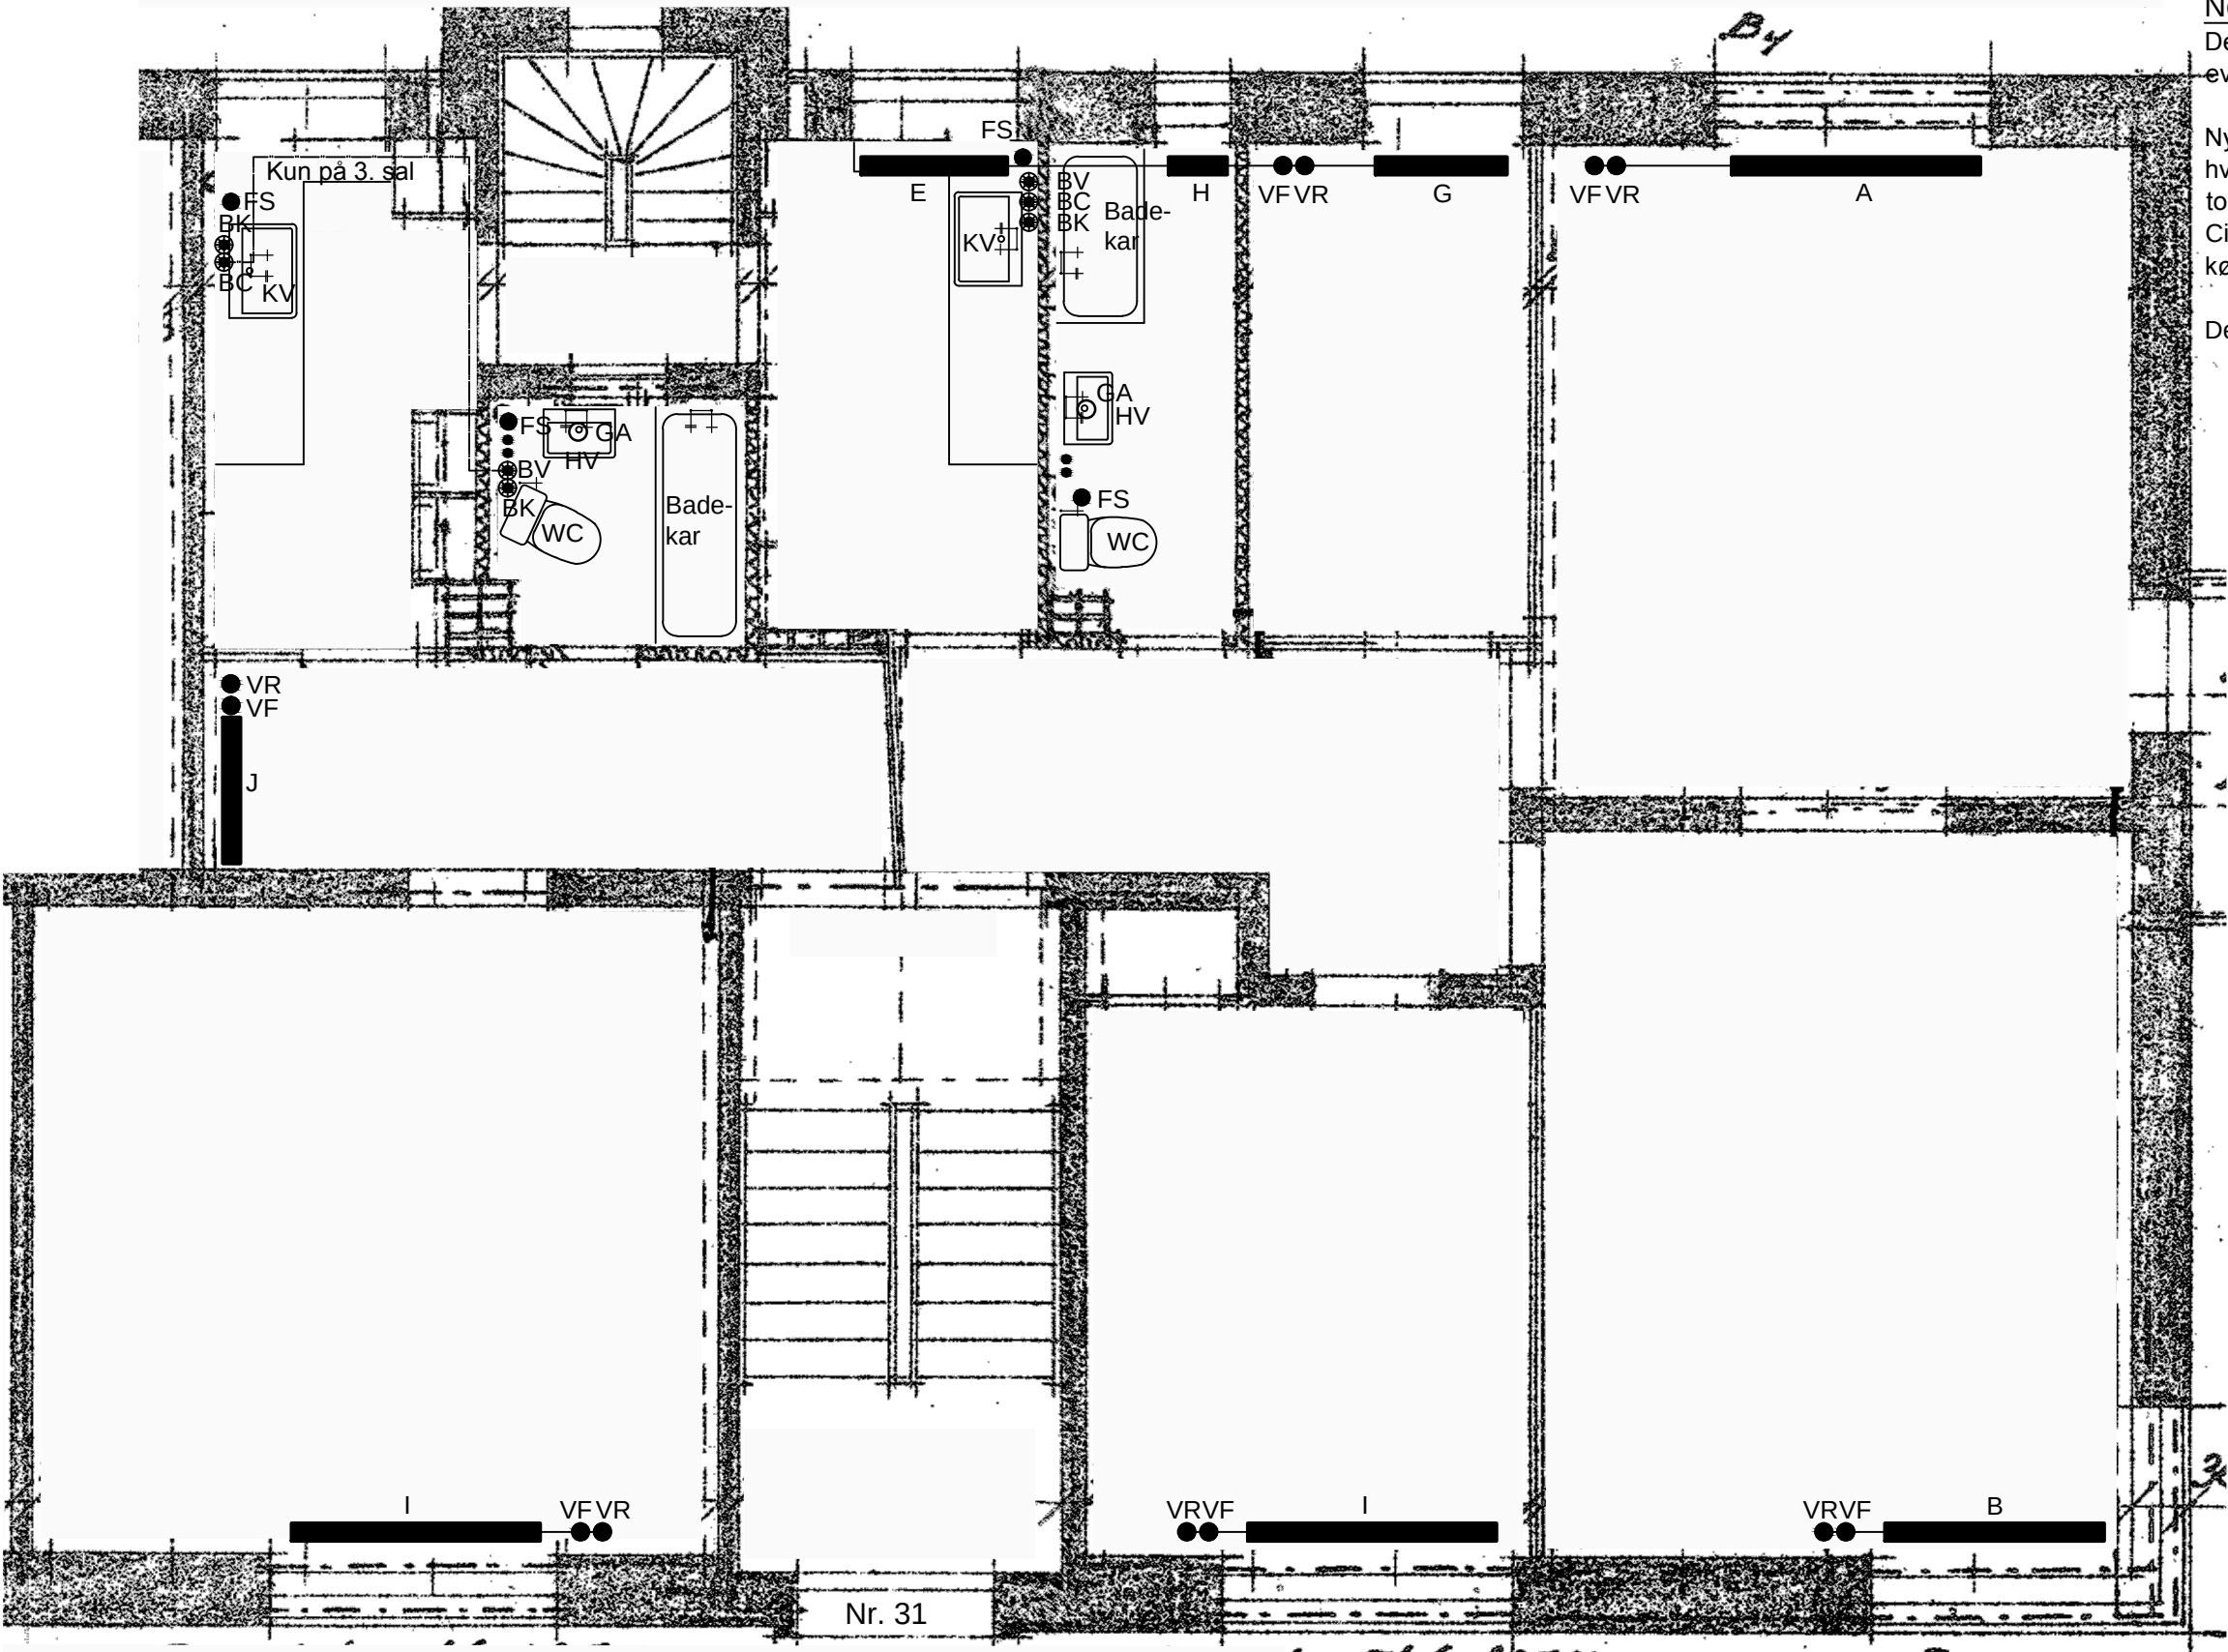

- Signaturforklaring**
- FS Ny faldstamme
 - Koblingsledninger, nedføringer
 - ⊙ BK Ny brugsvand, koldt stigstreng
 - ⊙ BV Ny brugsvand, varmt stigstreng
 - ⊙ BC Ny brugsvand, cirkulation stigstreng
 - WC Toilet
 - BR Brus
 - KV Køkkenvask
 - HV Håndvask
 - VM Vaskemaskine
 - TT Tørretumbler
 - GA Gulvafløb
 - Radiator
 - VF Varmerør, frem
 - VR Varmerør, retur
 - Brugs vand cirkulation
 - Brugs vand varm
 - Brugs vand kold
 - Varme frem
 - Varme retur

FALKON A/S
RÅDGIVENDE INGENIØRER

Tegn. / Godk. CR/TKH / FG
Dato 08-07-2013
Rev. dato
Mål 1:50

Sags nr. 11591
Sag Gl. Jernbanevej 43-47 m.fl.
Bygherre A/B Ved Valby Station
Matr. nr. 111 Valby
Emne Fremtidige forhold
Toftengårds Allé 31, 1.-4. sal

Tegn. nr. (59)3.56