


Note

Det er entreprenørens ansvar selv at kontrollere alle mål og evt. materialer på stedet.

Der henvises til generel note (59)7.00 og radiator liste (59)7.01

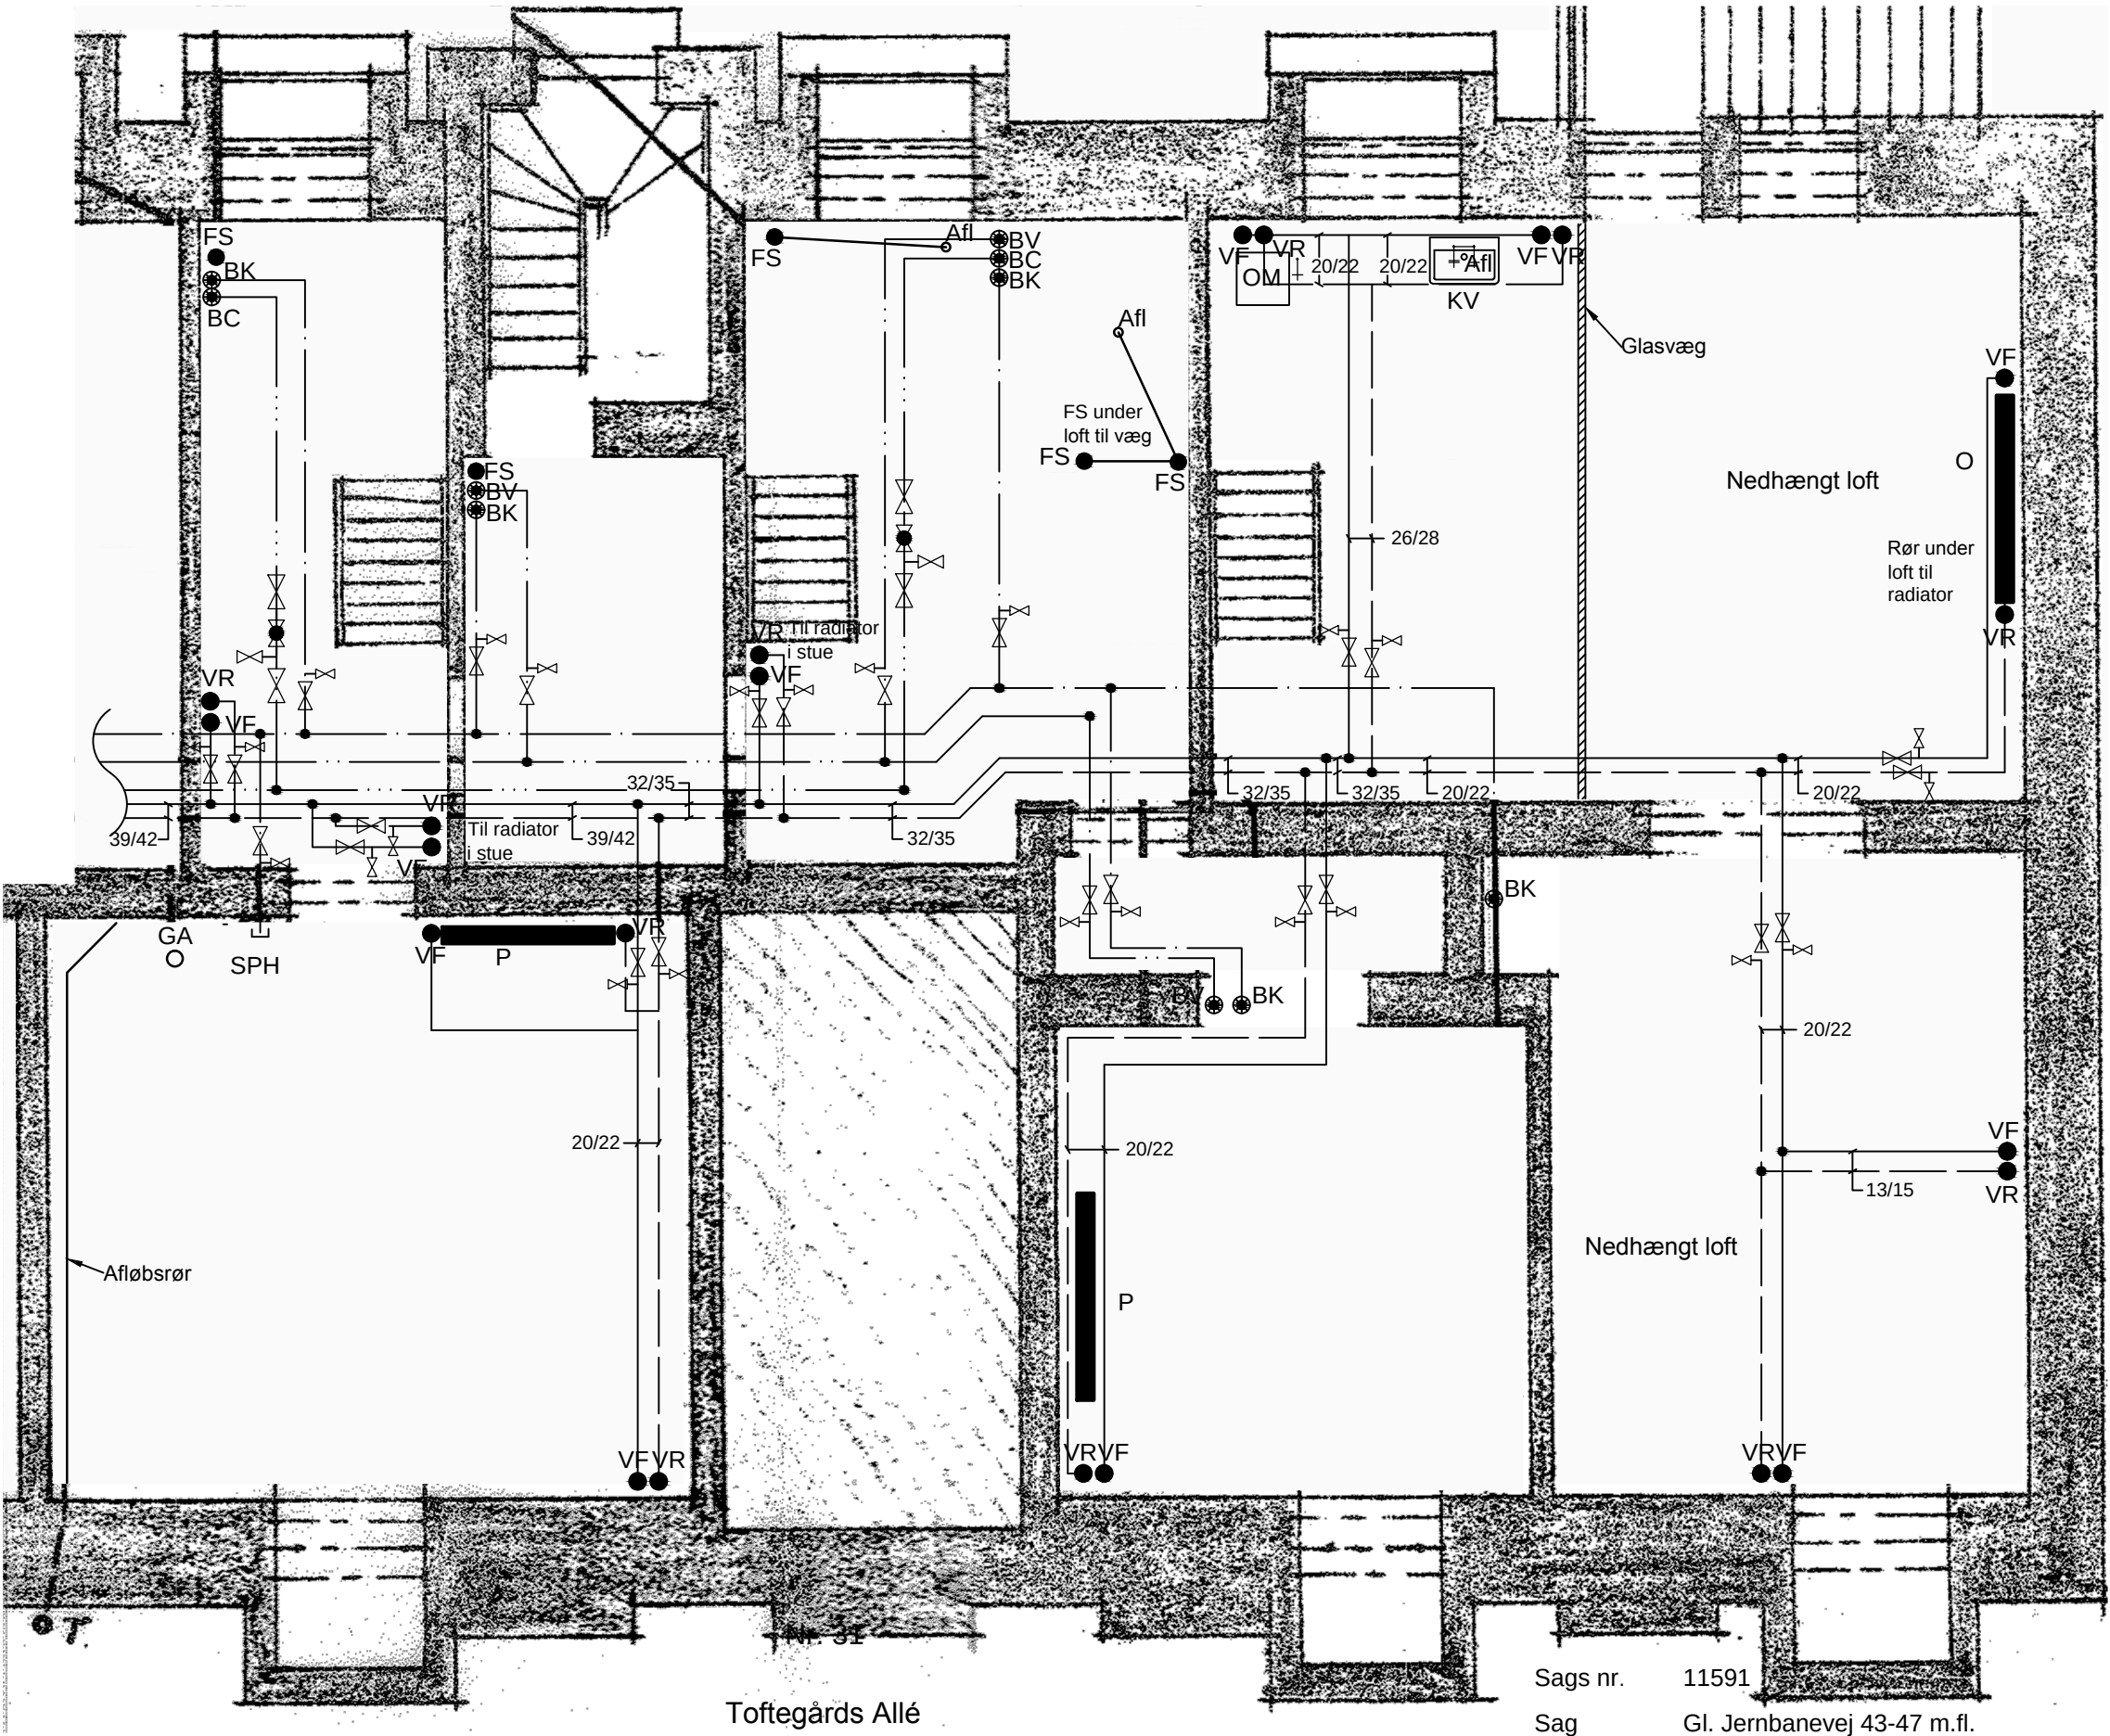

Signaturforklaring

- FS Ny faldstamme
- Koblingsledninger, nedføringer
- BK Ny brugsvand, koldt stigstreng
- BV Ny brugsvand, varmt stigstreng
- BC Ny brugsvand, cirkulation stigstreng
- WC Toilet
- BR Brus
- KV Køkkenvask
- HV Håndvask
- VM Vaskemaskine
- OM Opvaskemaskine
- GA Gulvafløb
- Radiator
- VF Varmerør, frem
- VR Varmerør, retur
- Brugs vand cirkulation
- Brugs vand varm
- Brugs vand kold
- Varme frem
- Varme retur

FALKON A/S  
RÅDGIVENDE INGENIØRER

Tegn. / Godk. CR/TKH / FG  
Dato 22-05-2013  
Rev. dato  
Mål 1:50

Tegn. nr. (59)3.50

Sags nr. 11591  
Sag Gl. Jernbanevej 43-47 m.fl.  
Bygherre A/B Ved Valby Station  
Matr. nr. 111 Valby  
Emne Fremtidige forhold  
Toftegårds Allé 31, kælder