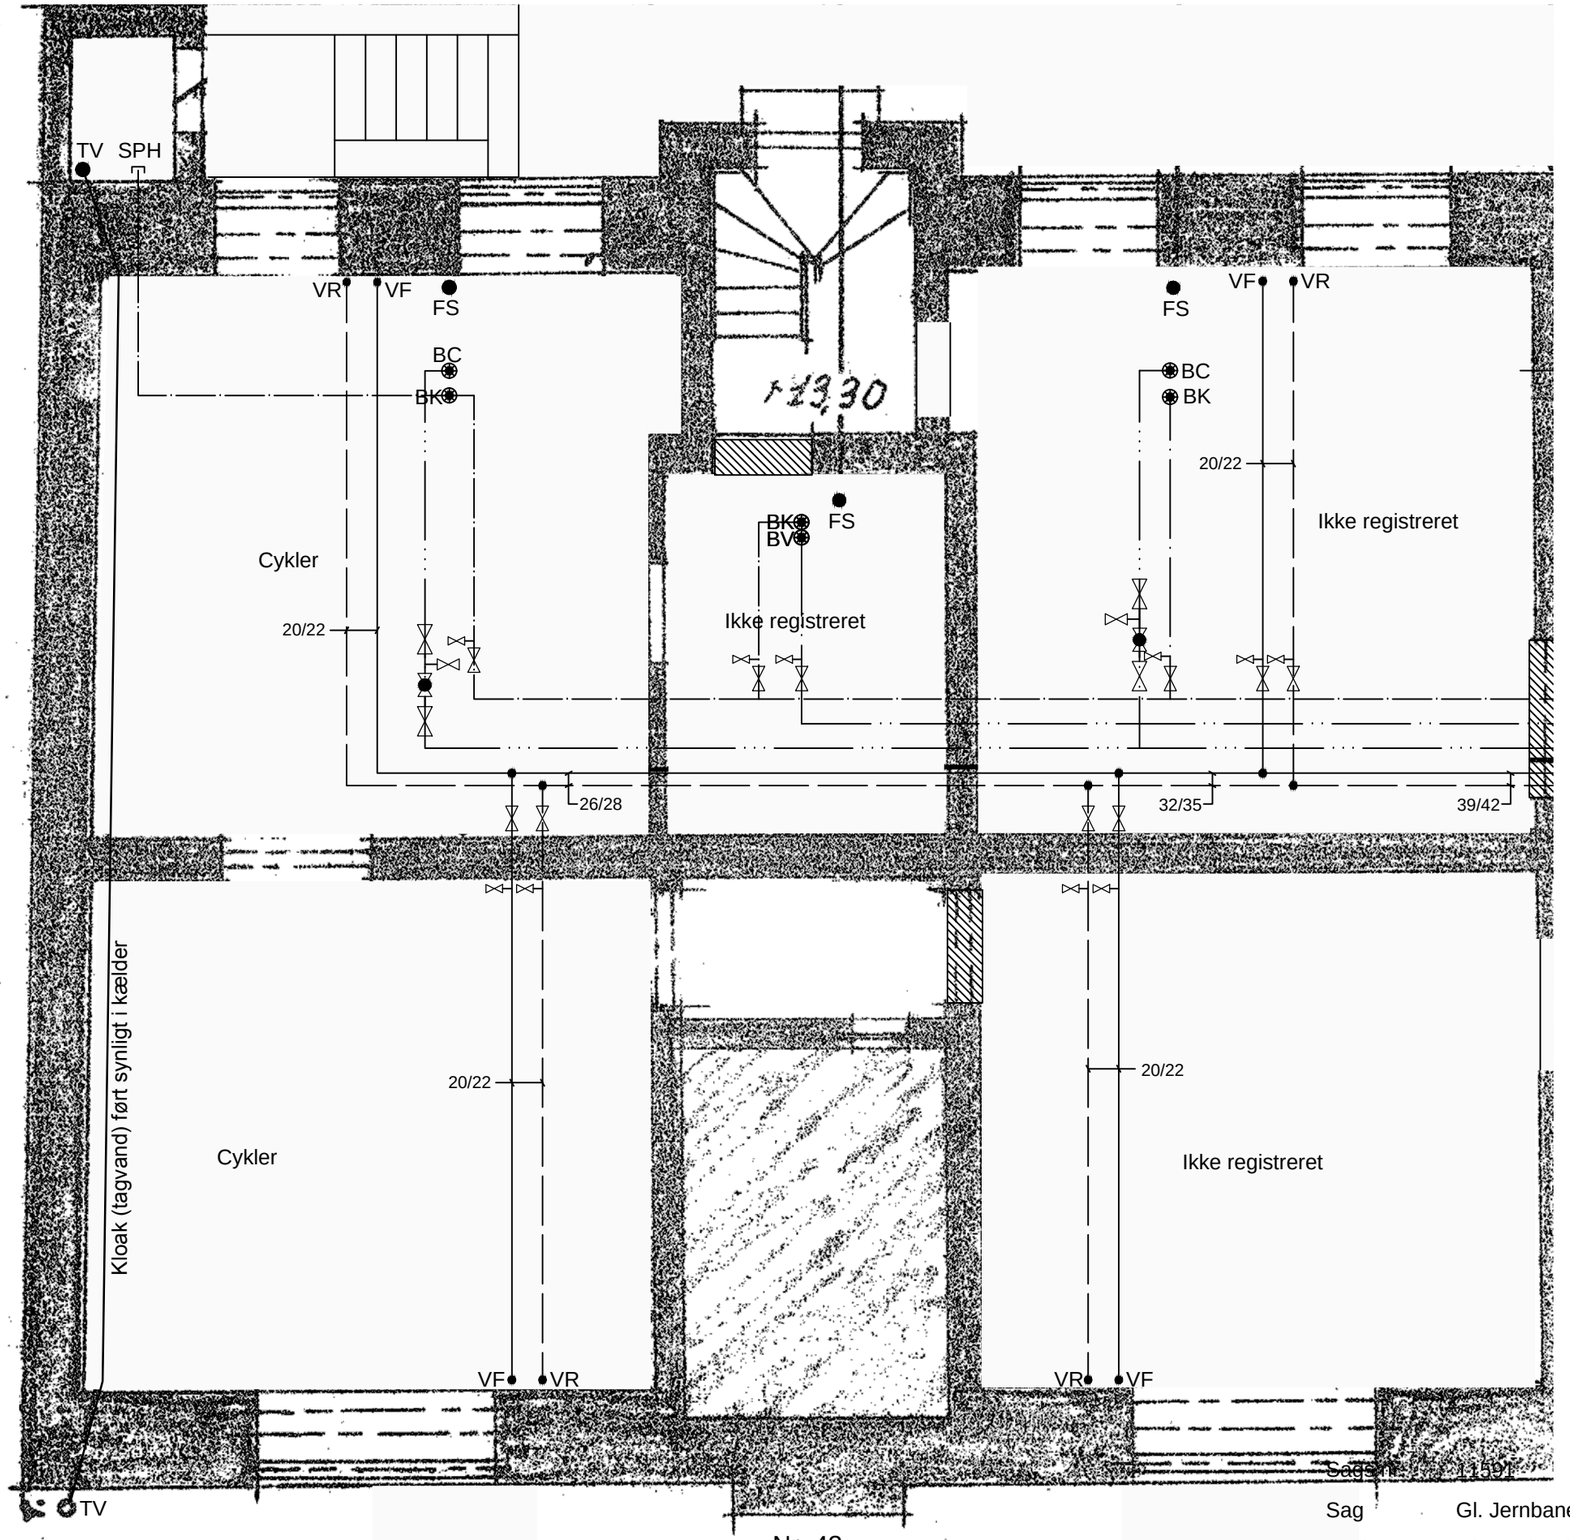


## Note

Det er entreprenørens ansvar selv at kontrollere alle mål og evt. materialer på stedet.

Der henvises til generel note (59)7.00 og radiator liste (59)7.01

## Signaturforklaring

| | | |
|---|---|---|
| ● | FS | Ny faldstamme |
| • | | Koblingsledninger, nedføringer |
| ❋ | BK | Ny brugsvand, koldt stigstrenge |
| ❋ | BV | Ny brugsvand, varmt stigstrenge |
| ❋ | BC | Ny brugsvand, cirkulation stigstrenge |
| | WC | Toilet |
| | BR | Brus |
| | KV | Køkkenvask |
| | HV | Håndvask |
| | VM | Vaskemaskine |
| | TT | Tørretumbler |
| ○ | GA | Gulvafløb |
| ▬ | | Radiator |
| ● | VF | Varmerør, frem |
| ● | VR | Varmerør, retur |
| —··· | | Brugsvand cirkulation |
| —··· | | Brugsvand varm |
| —·· | | Brugsvand kold |
| —— | | Varme frem |
| — — | | Varme retur |

FALKON A/S
RÅDGIVENDE INGENIØRER

| | | | |
|---|---|---|---|
| Sags nr. | 1159 | Tegn. / Godk. | CR/TKH / FG |
| Sag | Gl. Jernbanevej 43-47 m.fl. | Dato | 08-07-2013 |
| Bygherre | A/B Ved Valby Station | Rev. dato | |
| Matr. nr. | 111 Valby | Mål | 1:50 |
| Emne | Fremtidige forhold | | |
| | Gl. Jernbanevej 43, kælder | Tegn. nr. | (59)3.10 |

Nordre Fasanvej 43 · 2000 Frederiksberg · Medlem af F.R.I. · Certificeret Energikonsulentfirma
Tlf.: 35364500 · Fax: 35364570 · Mail: falkon@falkon.dk · Web: www.falkon.dk · CVR: 25244826