

Note

Det er entreprenørens ansvar selv at kontrollere alle mål og evt. materialer på stedet.

Cirkulation ved tilslutning under loft til varmt vands stigstreng i køkken på 3. sal.

Sammenlagte lejligheder :
4.th+4.tv, 3.th.+ 47, 3.tv, 1.th+1.tv, st.th+st.tv

Der henvises til generel note (59)7.00 og radiator liste (59)7.01


Signaturforklaring

- FS Ny faldstamme
- Koblingsledninger, nedføringer
- ⊗ BK Ny brugsvand, koldt stigstreng
- ⊗ BV Ny brugsvand, varmt stigstreng
- ⊗ BC Ny brugsvand, cirkulation stigstreng
- WC Toilet
- BR Brus
- KV Køkkenvask
- HV Håndvask
- VM Vaskemaskine
- TT Tørretumbler
- GA Gulv afløb
- Radiator
- VF Varmerør, frem
- VR Varmerør, retur
- · — · — Brugsvand cirkulation
- · — · — Brugsvand varm
- · — · — Brugsvand kold
- — — — — Varmerør frem
- · — · — Varmerør retur

FALKON A/S
RÅDGIVENDE INGENIØRER

Tegn. / Godk. CR/TKH / FG
Dato 30-05-2013
Rev. dato
Mål 1:50

Tegn. nr. (59)3.26

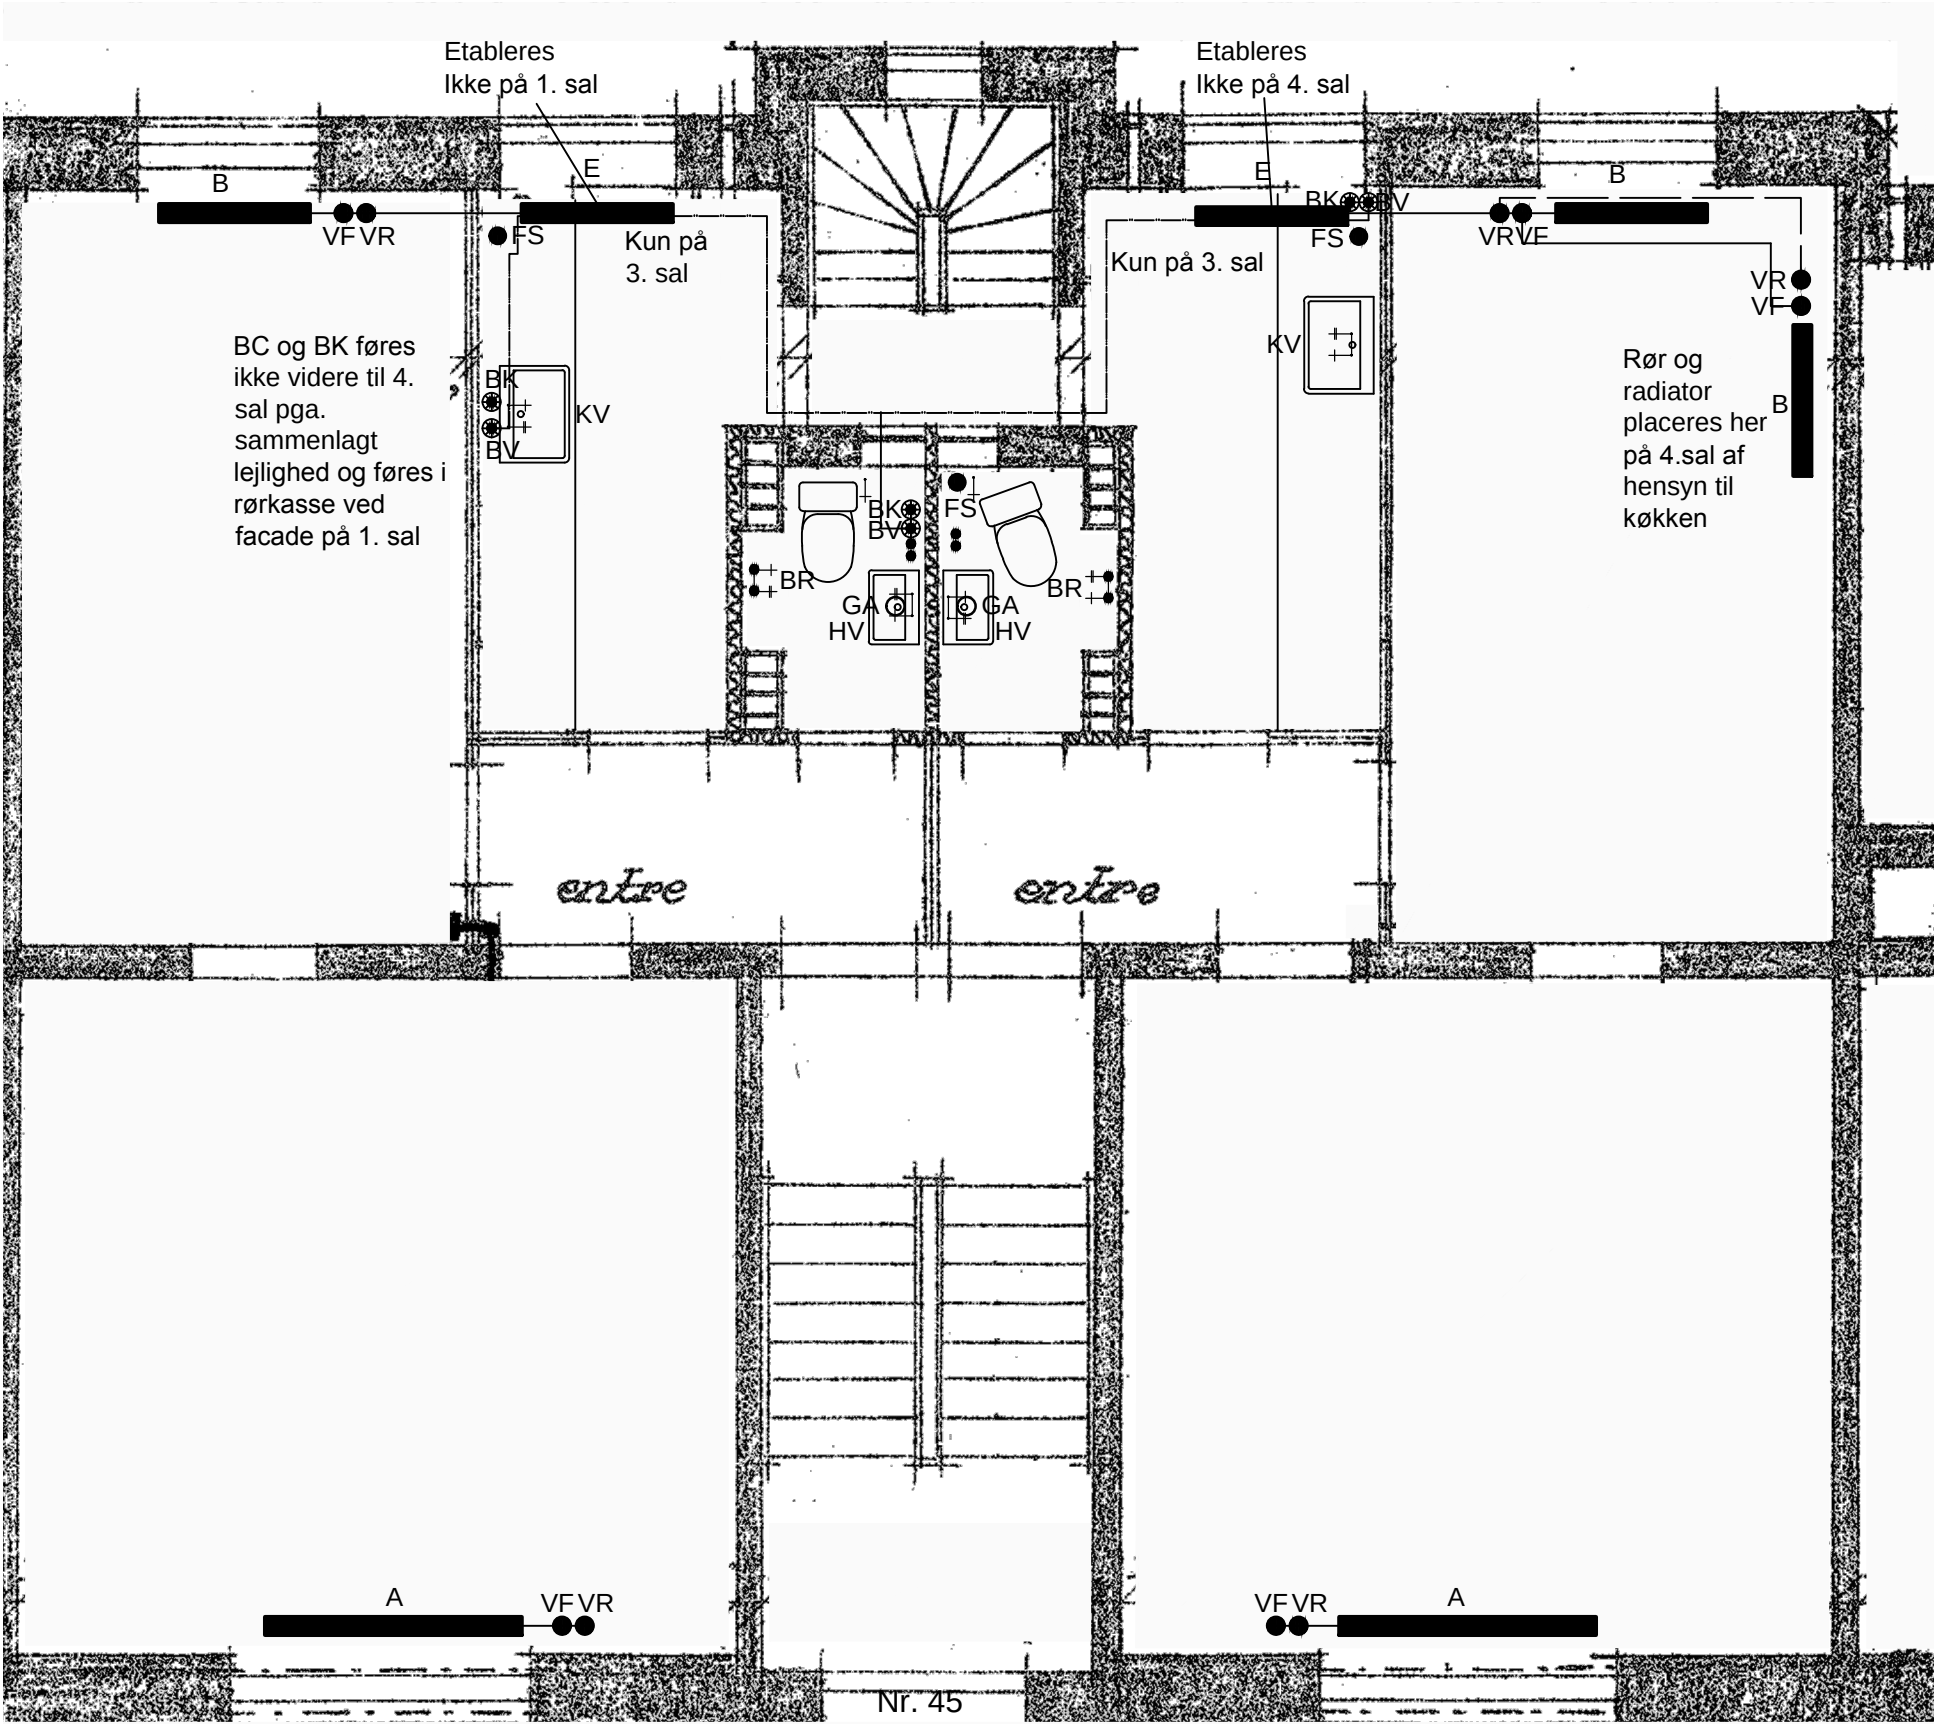

Gammel Jernbanevej

Sags nr. 11591
Sag Gl. Jernbanevej 43-47 m.fl.
Bygherre A/B Ved Valby Station
Matr. nr. 111 Valby
Emne Fremtidige forhold, vand, varme, afløb
Gl. Jernbanevej 45, st.-4. sal