


2' sals plan, mål 1:100.

Matr. Nr. 107<sup>a</sup>-111-112<sup>a</sup> 113<sup>a</sup>-Valby

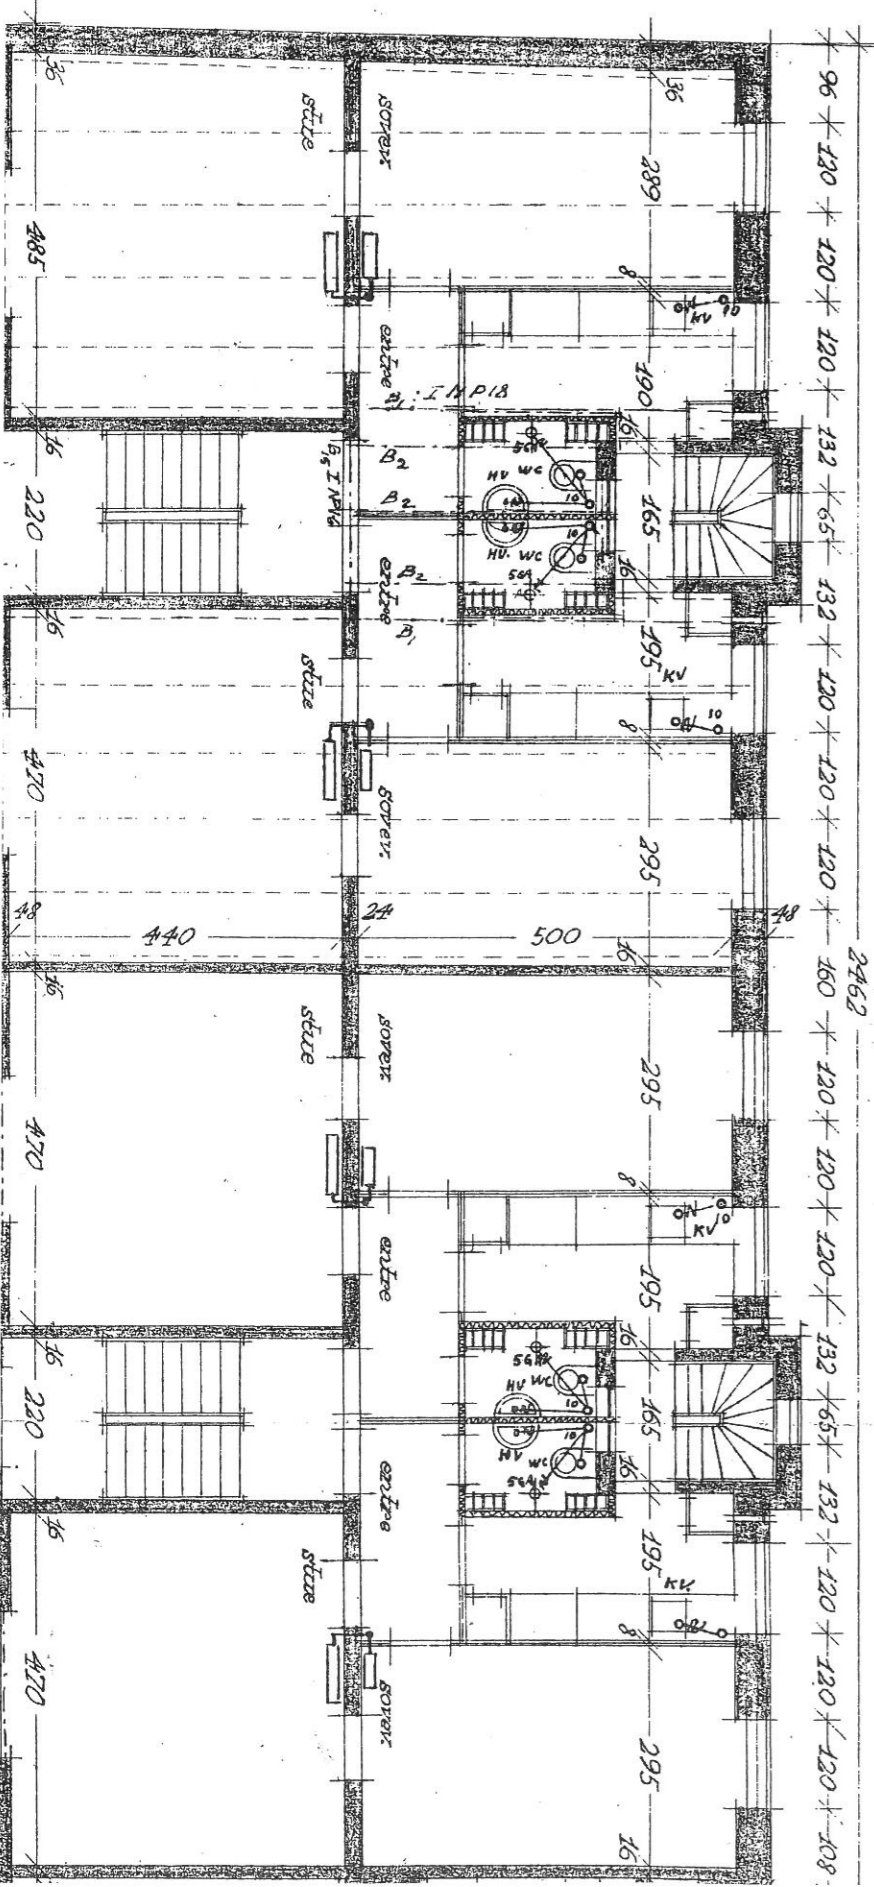

VEDRØRER SVAR  
AF 3 JAN 1935 FRA  
V. GNINGSINSPEKTORAT