


VEDRØREND SVAR  
 AF 3. JAN. 1935 FRA  
 BYGNINGSINSPEKTORAT

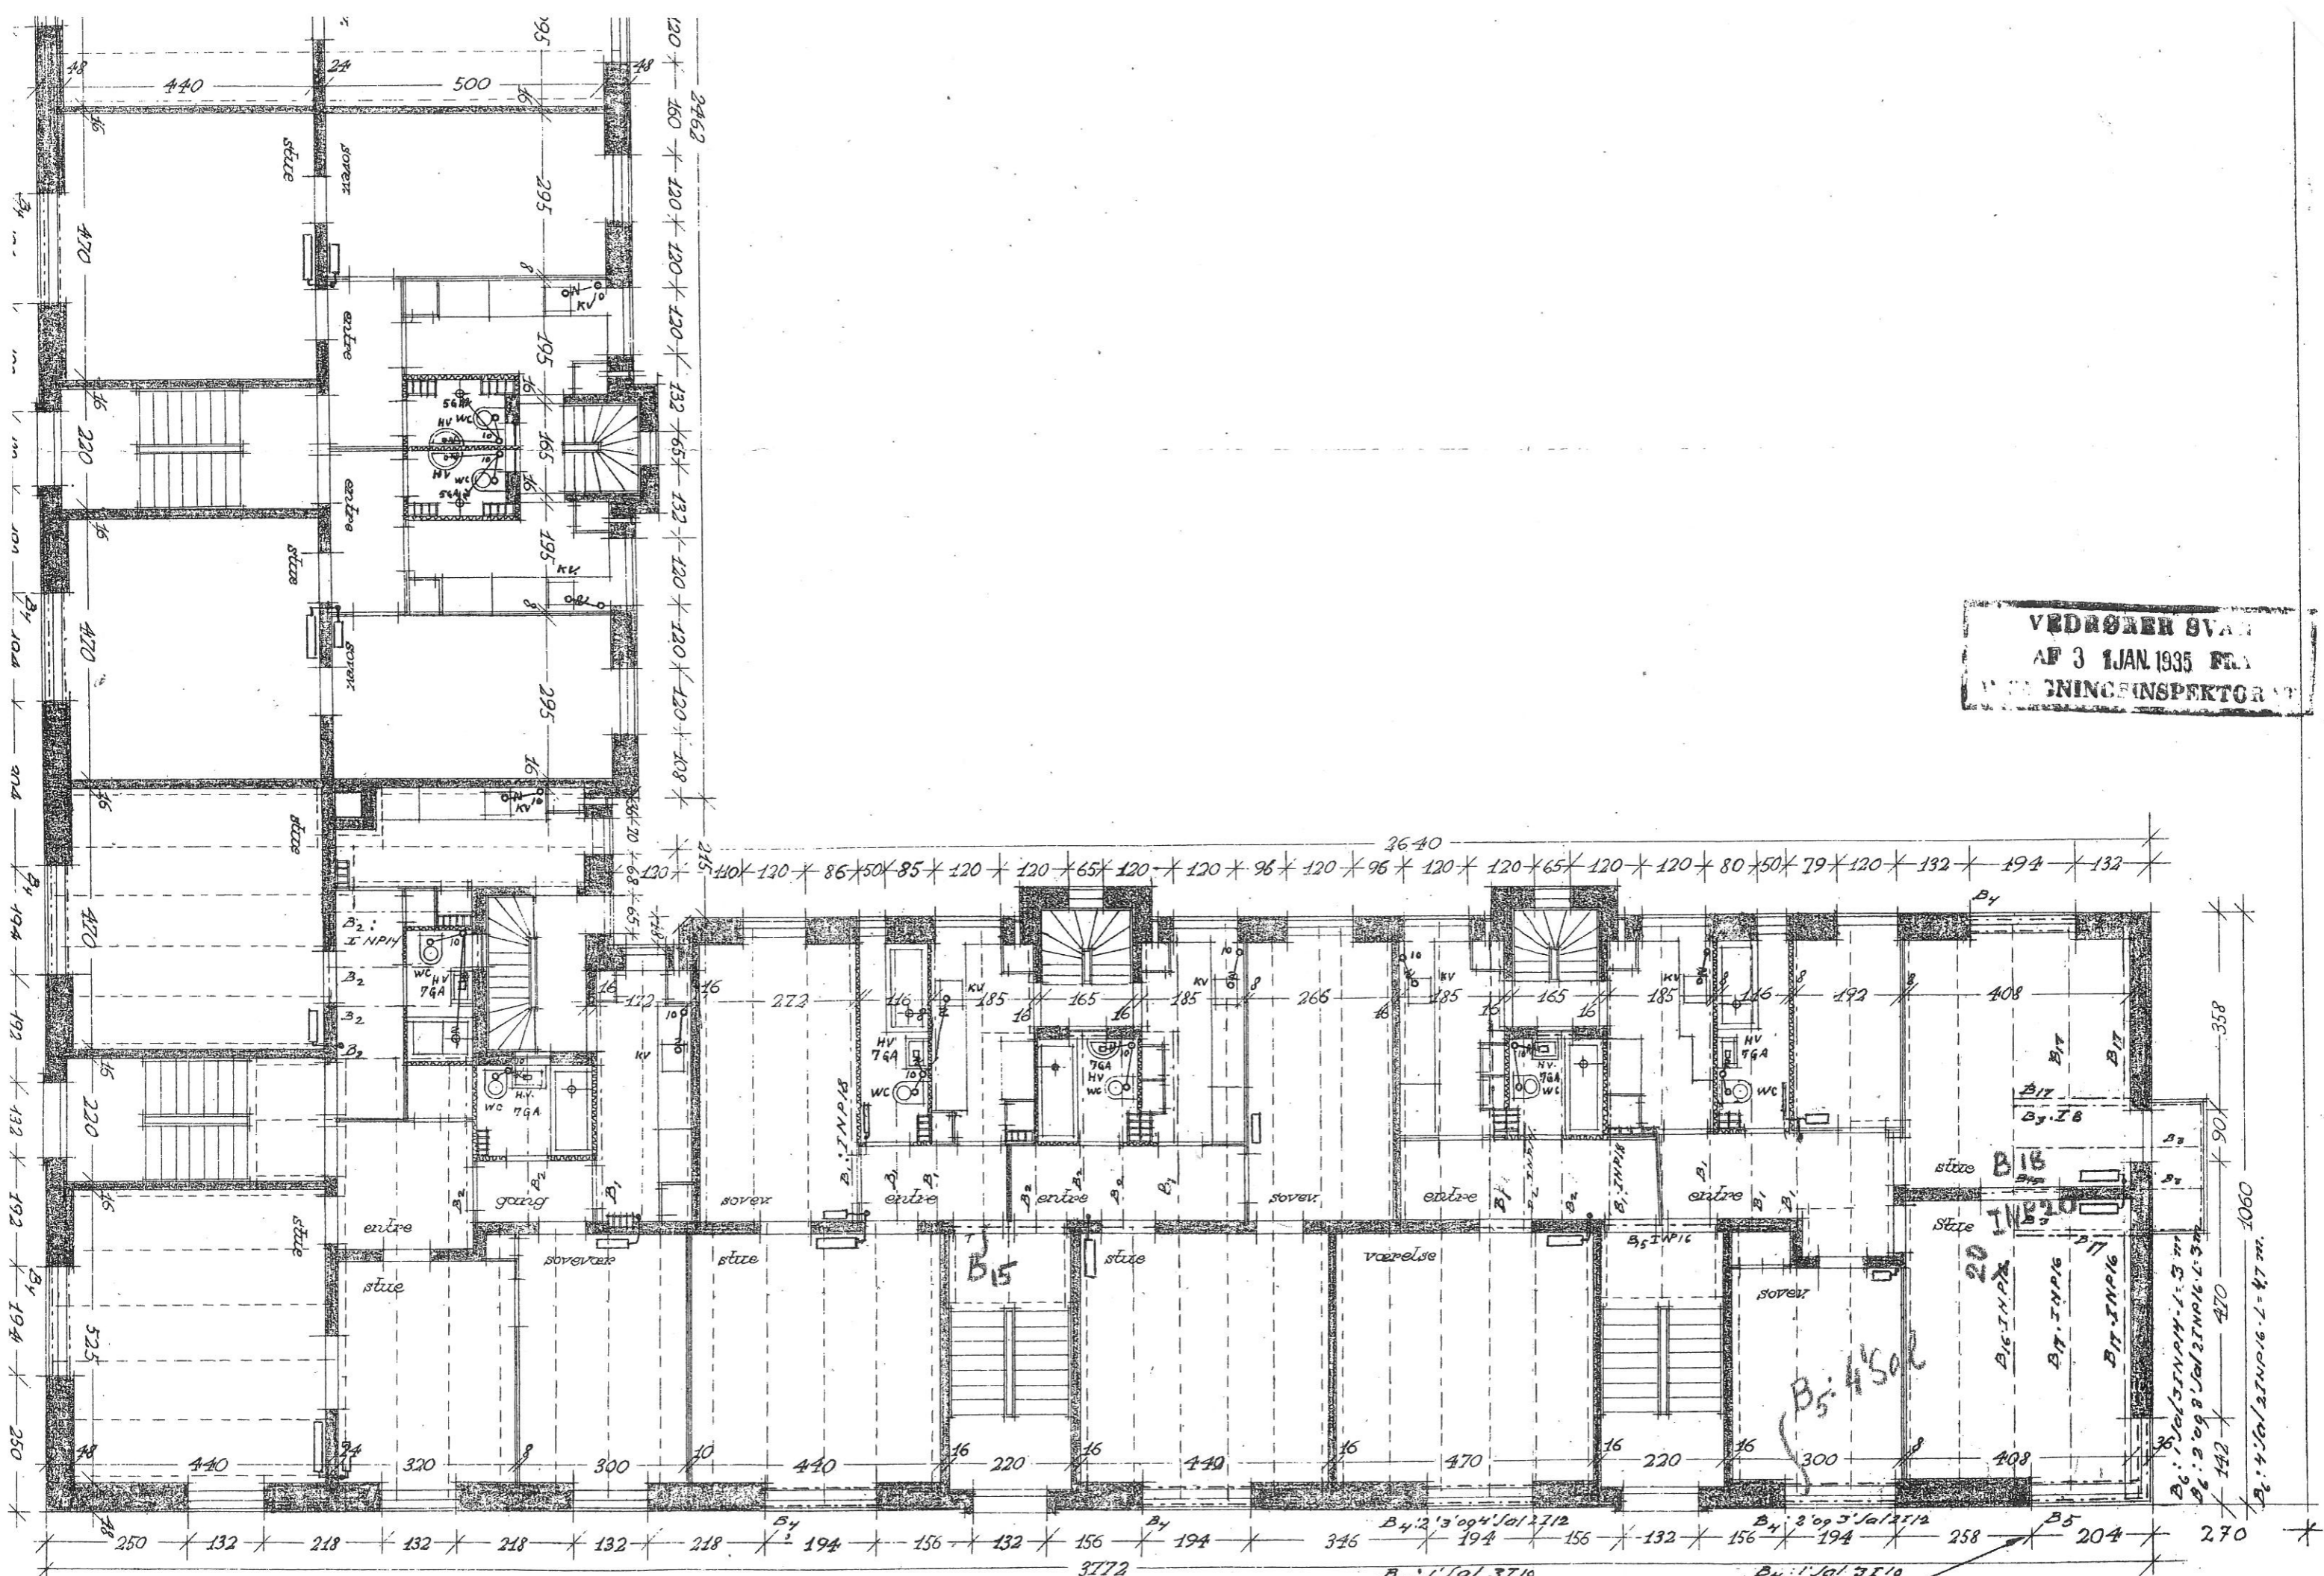

For Ingeniørarbejderne: December 34  
 A. Berthelsen & Carl Jessen  
 42/3 7/35  
 Bygningens samlede Længde: 1060 m  
 B4: 1/100 3110  
 B5: 1/100 3110  
 B6: 1/200 3110  
 B7: 1/200 3110